


CARRER DE JOSEP TARRADELLAS

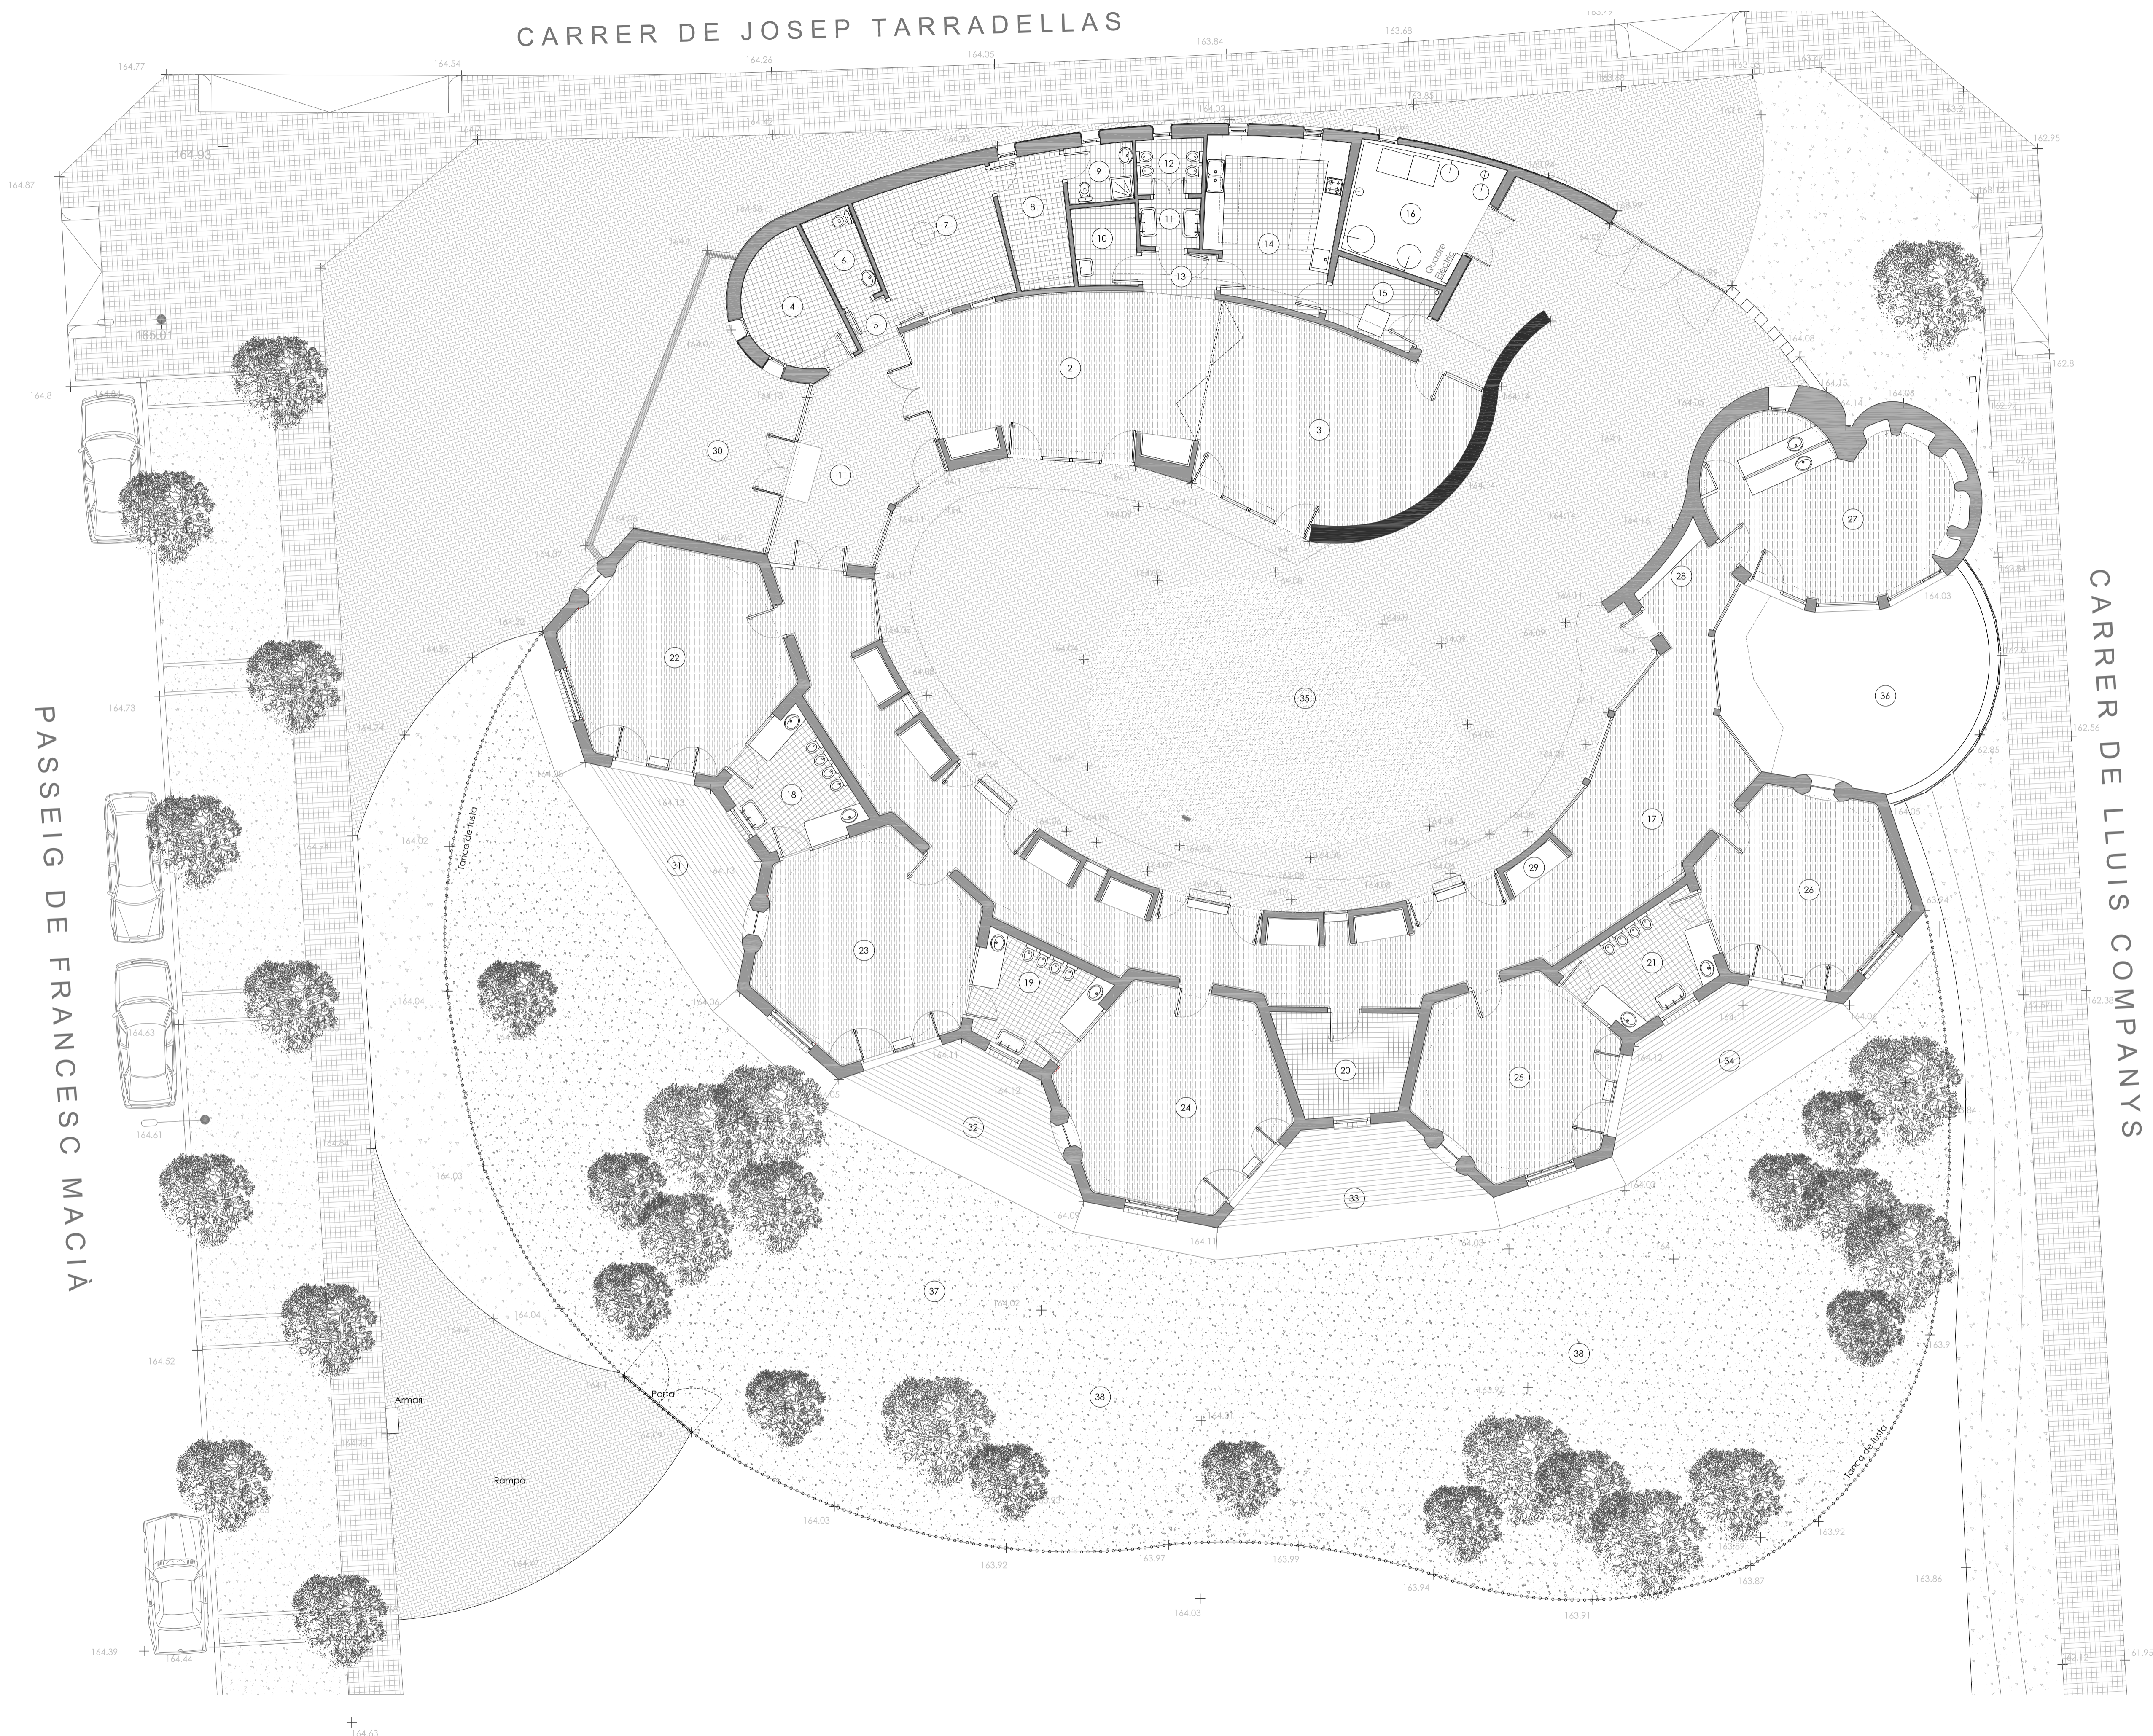

QUADRE DE SUPERFÍCIES

Id. Estança	Superfície útil
01 Entrada	25.16 m ²
02 Usos múltiples	44.86 m ²
03 Usos múltiples	45.47 m ²
04 Despatx	10.21 m ²
05 Distribuidor	1.73 m ²
06 Bany adaptat	4.37 m ²
07 Despatx	16.75 m ²
08 Vestuari	8.15 m ²
09 Lavabo personal	3.75 m ²
10 Safareig	4.86 m ²
11 Lavabo rentamans	2.87 m ²
12 Lavabo	3.54 m ²
13 Distribuidor	3.15 m ²
14 Cuina	20.78 m ²
15 Pas servei	6.57 m ²
16 Sala d'instal·lacions	15.78 m ²
17 Distribuidor	108.89 m ²
18 Lavabo	12.40 m ²
19 Lavabo	12.30 m ²
20 Magatzem	12.24 m ²
21 Lavabo	12.94 m ²
22 Sala	39.57 m ²
23 Sala	39.14 m ²
24 Sala	39.62 m ²
25 Sala	31.37 m ²
26 Sala	31.64 m ²
27 Sala	38.31 m ²
28 Espai d'emmagatzematge	1.12 m ²
29 Espai d'emmagatzematge	14.40 m ²
TOTAL SUP. ÚTIL	597.54 m²
30 Porxo accés	32.07 m ²
TOTAL SUP. CONSTRUÏDA	712.46 m²
31 Terrassa	16.20 m ²
32 Terrassa	16.18 m ²
33 Terrassa	16.27 m ²
34 Terrassa	15.64 m ²
TERRASSES PAVIMENTADES	64.29 m²
35 Pati central	330.81 m ²
36 Pati	43.83 m ²
37 Pati general	648.59 m ²
38 Sorral	49.00 m ²

Plànol extret del projecte
 "Reparació parcial de
 l'equipament Font del Rieral"
 amb data octubre del 2018.